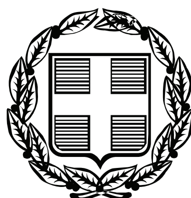


ΕΦΗΜΕΡΙΣ ΤΗΣ ΚΥΒΕΡΝΗΣΕΩΣ

ΤΗΣ ΕΛΛΗΝΙΚΗΣ ΔΗΜΟΚΡΑΤΙΑΣ

ΤΕΥΧΟΣ ΤΕΤΑΡΤΟ **Αρ. Φύλλου 583**

4 Δεκεμβρίου 2008

ΠΕΡΙΕΧΟΜΕΝΑ

ΑΠΟΦΑΣΕΙΣ

ΑΠΟΦΑΣΕΙΣ

Αριθμ. 7709 (1)

Καθορισμός οριογραμμών αιγιαλού - παραλίας, στη θέση «Σκάλα» του Δημοτικού Διαμ/τος Ν. Ρόδων, του Δήμου Σταγείρων - Ακάνθου Ν. Χαλκιδικής, προ της φερόμενης ως ιδιοκτησίας των Παναγιώτη, Αριστείδη και Δημητρίου Ταμβάκη.

Ο ΓΕΝΙΚΟΣ ΓΡΑΜΜΑΤΕΑΣ ΠΕΡΙΦΕΡΕΙΑΣ
ΚΕΝΤΡΙΚΗΣ ΜΑΚΕΔΟΝΙΑΣ

Έχοντας υπόψη:

1. Τις διατάξεις του άρθρου 5 παρ. 1 του ν. 2971/2001 (ΦΕΚ 285/τ.Α΄/19.12.2001) «Περί αιγιαλού και παραλίας και άλλες διατάξεις».

2. Τις διατάξεις του άρθρου 2 του ν.δ. 439/1970 «Περί συμπληρώσεως των διατάξεων περί αιγιαλού».

3. Τις διατάξεις του άρθρου 5 του ν. 3200/1955 «Περί διοικητικής αποκέντρωσης» όπως αυτές τροποποιήθηκαν και ισχύουν σήμερα.

4. Τις διατάξεις του άρθρου 19 παραγρ. 5 ν. 2344/1995 του άρθρου 52 παραγρ. 6 ν. 2218/1994, του άρθρου 4 παραγρ. 7 του ν. 2240/1994, δυνάμει των οποίων οι αρμοδιότητες του Υπουργείου Οικονομικών που είχαν μεταβιβασθεί στους Νομάρχες ανήκουν στον Περ/κό Δ/ντή, σε συνδυασμό με αυτές του άρθρου 14 παραγρ. 2 του ν. 2399/1996 με τις οποίες προβλέπεται η κατάργηση των θέσεων των Περ/κών Δ/ντών, οι αρμοδιότητες πλέον του οποίου περιήλθαν στον Γενικό Γραμματέα της Περιφέρειας που ασκούνται από τον Αναπληρωματικό Περ/κο Δ/ντή.

5. Τις διατάξεις του τέταρτου εδαφίου της παραγ. 2 του άρθρου 1 και της παραγρ. 6 του ιδίου άρθρου του ν. 2503/1997 «Διοίκηση, οργάνωση, στελέχωση της Περιφέρειας, ρύθμιση θεμάτων για την τοπική αυτοδιοίκηση και άλλες διατάξεις» (ΦΕΚ 107/Α΄), σύμφωνα με τις οποίες οι Περιφερειακές Υπηρεσίες του Υπουργείου Οικονομικών, που συγκροτούσαν την Περ/κή Διοίκηση του Νομού ή Νομαρχίας, δεν υπήχθησαν στη ενιαία οργανική μονάδα της Περιφέρειας ούτε καταργήθηκαν, αλλά αποτελούν από 1.9.1997, Υπηρεσίες του Υπουργείου Οικονομικών.

Το υπ’ αριθμ. 28979/31.7.1997 έγγραφο της Δ/νσης Διοίκησης του Υπουργείου Εσωτερικών, Δημ. Διοίκησης και Αποκέντρωσης, σύμφωνα με το οποίο οι αρμοδιότητες του Γενικού Γραμματέα της Περιφέρειας σε θέματα Υπηρεσιών του Υπουργείου Οικονομικών μεταφέρονται από 1.9.1997 στον Υπουργό Οικονομικών.

6. Την υπ’ αριθμ. 42362/4252/28.9.2007 (ΦΕΚ τ.Β΄ 1948) κοινή απόφαση του Πρωθυπουργού και Υπουργού Οικονομίας «Περί καθορισμού αρμοδιοτήτων των Υφυπουργών Οικονομίας και Οικονομικών».

7. Το ν. 3220 (ΦΕΚ 15/τ.Α΄/28.1.2004) άρθρο 46 παράγραφο 21 με το οποίο οι αρμοδιότητες του Υπουργού Οικονομικών και Οικονομίας οι οποίες ανήκαν ή είχαν μεταβιβαστεί στους Νομάρχες μέχρι την έναρξη λειτουργίας των Νομαρχιακών Αυτοδιοικήσεων και αφορούν θέματα και Υπηρεσιών του Υπουργείου Οικονομίας και Οικονομικών, που εξαιρέθηκαν από την κατάργηση με τις διατάξεις της παραγ. 2 του άρθρου 39 του ν. 2218/ 1994, περιέρχονται στον Γενικό Γραμματέα της Περιφέρειας, εκτός των θεμάτων Υ.Δ.Ε.

8. Την υπ’ αριθμ. οικ. 7427/19.8.2004 απόφαση του Γενικού Γραμματέα της Περιφέρειας Κεντρικής Μακεδονίας (ΦΕΚ 1293 Β΄/23.8.2004), «Τροποποίηση και συμπλήρωση της υπ’ αριθμ. 5631/26.7.2000 απόφασής μας (ΦΕΚ 1339/ Β΄/6.11.2000) περί ορισμού εισηγητών και μεταβίβαση εξουσίας υπογραφής «με εντολή Γενικού Γραμματέα» αποφάσεων, εγγράφων και άλλων πράξεων στον Γενικό Διευθυντή, στους Προϊσταμένους Δ/σεων, Τμημάτων και Γραφείων των Υπηρεσιών της Περιφέρειας Κεντρικής Μακεδονίας».

9. Την από 23.8.2007 έκθεση της κατά το άρθρο 3 του ν. 2971/19.12.2001 (ΦΕΚ 285/τ.Α΄/19.12.2001) «Περί αιγιαλού και παραλίας» αρμόδιας Επιτροπής που αφορά στον καθορισμό των ορίων αιγιαλού, παραλίας στη θέση «Σκάλα» Δ/Δ Ν. Ρόδων, του Δήμου Σταγείρων - Ακάνθου Ν. Χαλκιδικής.

10. Το από Ιούλιο 2007 τοπογραφικό, υψομετρικό και κτηματογραφικό διάγραμμα κλίμακας 1:500 σε μία (1) πινακίδα, το οποίο συντάχθηκε από τον Αλέξανδρο Πετρούς, αγρονόμο τοπογράφο μηχανικό και συνοδεύει την παραπάνω έκθεση.

11. Την υπ' αριθμ. 544.5/421/08/23 Μαΐου 2008 γνωμοδότηση του Γ.Ε.Ν.

12. Το υπ' αριθμ. 2099/17.6.2008 (υπ' αριθμ. 7709/20.6.2008 ΔΙ. ΠΕ.ΧΩ Κ.Μ.) έγγραφο της Κτηματικής Υπηρεσίας του Ν. Χαλκιδικής, με το οποίο διαβιβάσθηκε στη υπηρεσία μας ο σχετικός φάκελος του θέματος, αποφασίζουμε

Επικυρώνουμε την από 23.8.2007 έκθεση της κατά το άρθρο 3 του ν. 2971/2001 (ΦΕΚ 285/τ.Α΄/19.12.2001) «Περί αιγιαλού και παραλίας» αρμόδιας Επιτροπής για τον καθορισμό των ορίων αιγιαλού-παραλίας στη θέση «ΣΚΑΛΑ» στο Δ/Δ Ν. Ρόδων του Δήμου Σταγείρων - Ακάνθου, καθώς επίσης και το από Ιούλιο 2007 τοπογραφικό, υψομετρικό και κτηματογραφικό διάγραμμα, κλίμακας 1:500, σε μία (1) πινακίδα το οποίο συντάχθηκε από τον Αλέξανδρο Πετρούς Τοπογράφο μηχανικό, ελέγχθηκε και θεωρήθηκε για την ακρίβεια της αποτύπωσης από την Κτηματική Υπηρεσία, όπως ορίζουν οι διατάξεις του ν. 2971/2001, το οποίο συνοδεύει την παραπάνω έκθεση. Στο τοπογραφικό αυτό διάγραμμα, καθορίσθηκε:

α) Η οριογραμμή του αιγιαλού με κόκκινη συνεχή πολυγωνική γραμμή, με κορυφές 1, 2, 3, 4, 5, και 6, οι οποίες εξασφαλίζονται με συντεταγμένες από το κρατικό τριγωνομετρικό δίκτυο.

β) Η οριογραμμή της παραλίας με κίτρινη συνεχή πολυγωνική γραμμή με κορυφές 1΄α, 1΄, 2΄, 3΄, 4΄, 5΄ και 6΄, οι οποίες εξασφαλίζονται με συντεταγμένες από το κρατικό τριγωνομετρικό δίκτυο.

Το εύρος της παραλίας ορίζεται σε 15,00 μ. για την εξυπηρέτηση του σκοπού της παραγράφου 2 του άρθρου 1 του ν. 2971/2001.

Εμπράγματα δικαιώματα ιδιωτών επί ακινήτων της παραλίας, απαλλοτριώνονται λόγω δημόσιας ωφέλειας.

Υπάρχοντα κτίσματα εντός της ζώνης της παραλίας και του αιγιαλού δεν εξαιρούνται.

Η παραπάνω χάραξη αποτελεί καθορισμό των οριογραμμών για πρώτη φορά.

Η απόφαση αυτή μαζί με την Έκθεση της Επιτροπής και το Τοπογραφικό διάγραμμα, να δημοσιευθούν στην Εφημερίδα της Κυβερνήσεως.

Θεσσαλονίκη, 12 Νοεμβρίου 2008

Με εντολή Γενικού Γραμματέα Περιφέρειας
Ο Γενικός Διευθυντής
ΝΙΚΟΛΑΟΣ Χ. ΤΣΟΤΣΟΛΗΣ

ΕΚΘΕΣΗ

Της επιτροπής καθορισμού αιγιαλού-παραλίας.
(Άρθρο 3 παρ. 1 και άρθρο 4 παρ. 3 ν. 2971/2001.

Καθορισμός για πρώτη φορά των ορίων αιγιαλού και παραλίας στη θέση «Σκάλα Ν. Ρόδων» του Δημοτικού Διαμερίσματος Ν. Ρόδων του Δήμου Σταγείρων - Ακάνθου στο νομό Χαλκιδικής, προ της φερόμενης ως ιδιοκτησίας των Παναγιώτη Ταμβάκη, Αριστείδη Ταμβάκη και Δημητρίου Ταμβάκη.

Πολύγυρος 23.8.2007

Η επιτροπή του άρθρου 3 του ν. 2971/2001 (Φ.Ε.Κ. 285/19.12.2001), περί καθορισμού των ορίων αιγιαλού και παραλίας, η οποία ορίσθηκε με την υπ' αριθμ. 1274/6.2.2007 απόφαση του Γενικού Γραμματέα της Περιφέρειας Κεντρικής Μακεδονίας, αποτελούμενη από τους παρακάτω υπογράφοντες:

1. Ιωάννη Κομπούρη, προϊστάμενο της Κτηματικής Υπηρεσίας Χαλκιδικής, πρόεδρο,

2. Ευστάθιο Χατζόπουλο, αγρονόμο - τοπογράφο μηχανικό, υπάλληλο της Κτηματικής Υπηρεσίας Χαλκιδικής, μέλος,

3. Βρύζα Αθανάσιο, Υποπλοίαρχο Λ.Σ., Λιμενάρχη Ιερισσού, μέλος,

4. Κωνσταντίνο Βογιατζή, αγρονόμο - τοπογράφο μηχανικό, υπάλληλο της Νομαρχιακής Αυτοδιοίκησης Χαλκιδικής, αναπληρωτή του Διευθυντή της Διεύθυνσης Πολεοδομίας της Ν.Α. Χαλκιδικής, μέλος,

(Ο Διευθυντής χωροταξίας και περιβάλλοντος της Γ.Γ. Περιφέρειας Κεντρικής Μακεδονίας, πέμπτο μέλος της επιτροπής απουσίασε).

διενήργησε αυτοψία στην παραπάνω περιοχή στις 23.8.2007, ύστερα από την υπ' αριθμ. 2062/11.7.2007 πρόσκληση του προέδρου της, και αφού έλαβε υπόψη της:

1. Την από 10.7.2007 αίτηση του Πέτρους Αλέξανδρου με την οποία ζητείται ο καθορισμός των ορίων του αιγιαλού - παραλίας στην περιοχή αυτή.

2. Το τοπογραφικό υψομετρικό και κτηματογραφικό διάγραμμα που συντάχθηκε τον μήνα Ιούλιο του έτους 2007 από τον Αλέξανδρο Πέτρους, αγρονόμο τοπογράφο μηχανικό, σε μία πινακίδα, με κλίμακα 1: 500, το οποίο ελέγχθηκε και θεωρήθηκε στις 23.8.2007 από τον Ευστάθιο Χατζόπουλο, αγρονόμο - τοπογράφο μηχανικό, υπάλληλο της Κτηματικής Υπηρεσίας Χαλκιδικής.

3. Τις διατάξεις του ν. 2971/2001 και την σχετική δικαστική και διοικητική νομολογία.

4. Τις φυσικές και λοιπές ενδείξεις για το πλάτος του αιγιαλού και της παραλίας που διαπίστωσε κατά την αυτοψία και αφορούν στα παρακάτω:

α) Γεωμορφολογία του εδάφους:

i. Η μορφολογία της ακτής συνίσταται από:

● Χαλαρά ιζήματα (άμμος) που έχουν προκύψει από την αποσάθρωση - διάβρωση των μητρικών πετρωμάτων της ακτής και από την εναπόθεση φερτών υλών χειμάρρων και τα οποία έχουν εύρος που κυμαίνεται από 5,0 έως 20,0 μέτρα (μ.), προκύπτουν από το τοπογραφικό διάγραμμα, και υψόμετρα αυχένα που κυμαίνονται από 0,70 έως 1,30 μ. (επίσης προκύπτουν από το τοπογραφικό διάγραμμα)

● Τεχνικά έργα: Υπάρχουν τρεις αμμοκράτες κατασκευασμένοι από σκυρόδεμα, στις θέσεις και διαστάσεις που φαίνονται επί του διαγράμματος.

● Γαιώδη πρανή της παρακείμενης επαρχιακής οδού Τρυπητή - Ουρανούπολη.

ii. Της ακτής συνέχονται εκτάσεις:

● Λοφώδεις,

● Με έδαφος γαιώδες,

● Εκτός σχεδίου,

● Αδόμητες και εν μέρει δομημένες με πολύ αραιή δόμηση,

● Χέρσες, ή με χρήση γεωργική και εν μέρει Β΄ κατοικίας.

iii. Το φυσικό όριο βλάστησης συνίσταται από:

● Χαμηλή ποώδη φυσική βλάστηση (αγριόχορτα στο πρανές της οδού)

● Θαμνώδης και δενδρώδης (μικρά δένδρα) φυσική βλάστηση υπάρχει σε ορισμένα σημεία, πάλι επί του πρανούς της οδού.

● Τεχνητή ποώδης βλάστηση επί του πρανούς της οδού (καλλωπιστικά φυτά όπως φραγκοσυκιές και άλλα) υπάρχουν στο ανατολικό άκρο της περιοχής καθορισμού.

β) Παράκτιοι φυσικοί πόροι:

Στην περιοχή δεν εντοπίστηκαν παράκτιοι φυσικοί πόροι.

γ) Μετεωρολογικά στοιχεία:

Οι επικρατούντες άνεμοι είναι Β, ΒΑ μέγιστης συνηθισμένης έντασης 6 μποφόρ. Η περιοχή προσβάλλεται κυρίως από ανέμους Ν διευθύνσεως η επίδραση των οποίων μετριάζεται λόγω του ότι η περιοχή προστατεύεται (καλύπτεται) από την νήσο Αμολιανή και το ευρισκόμενο ΝΑ της Αμολιανής σύμπλεγμα νησίδων (Δρένια κ.λπ.).

δ) Μορφολογία του πυθμένα:

Από στοιχεία που προκύπτουν από την αυτοψία μακροσκοπικά και από το απόσπασμα χάρτη ΓΥΣ κλίμακας 1:50000 που συνοδεύει το διάγραμμα προκύπτει ότι ο πυθμένας έχει αμμώδη σύσταση και μέτριες κλίσεις με μέτρια βάθη κοντά στην ακτή. Λόγω των μετρίων βαθών και κλίσεων του βυθού η θραύση του κύματος και η εκτόνωση της ενέργειας του γίνεται σε μέτρια απόσταση από την ακτογραμμή (εντός της θάλασσας) και η επίδραση του κύματος στην ακτή είναι μέτρια.

ε) Ανάπτυξη κυματισμού σε σχέση με το μέτωπο της ακτής:

Πρόκειται για ακτή με μικρό ανάπτυγμα θάλασσας, (υπάρχει απέναντι σε απόσταση 3 - 3,5 χιλιομέτρων η νήσος Αμολιανή). Το μικρό ανάπτυγμα θαλάσσιας έκτασης δεν συμβάλλει στη δημιουργία μεγάλης έκτασης κυματικού πεδίου.

στ) Τεχνικά έργα:

Στην περιοχή υφίστανται παράνομα τεχνικά έργα. Κατασκευάστηκαν τρεις αμμοκράτες από σκυρόδεμα με σκοπό την προσάμμωση της ακτής. Είναι σχεδιασμένοι στο τοπογραφικό διάγραμμα.

ζ) Εγκεκριμένες χωροταξικές κατευθύνσεις και χρήσεις γης:

Από το Γενικό Πολεοδομικό Σχέδιο του οικείου Δήμου, φάση Β1, προτείνεται ως περιοχή ανάπτυξης δραστηριοτήτων τουρισμού και αναψυχής.

η) Δημόσια κτήματα:

Δεν υπάρχουν καταγεγραμμένα δημόσια κτήματα στην περιοχή.

θ) Εθνικό κτηματολόγιο: Δεν υφίσταται στην περιοχή.

ι) Ευπαθή οικοσυστήματα και προστατευόμενες περιοχές:

Με την υπ' αριθμ. 1964/10.12.1991 απόφαση Υ.ΜΑ.Θ., έχει κηρυχθεί ως τοπίο ιδιαιτέρου φυσικού κάλλους. Είναι περιοχή εκτός NATURA.

5. Την Οριστική Διανομή (Ο.Δ.) του αγροκτήματος Ν. Ρόδων που έκανε το Υπουργείο Γεωργίας και την από 23.8.2007 έκθεση του Ευστάθιου Χατζόπουλου, αγρονόμου τοπογράφου της Κτηματικής Υπηρεσίας Χαλκιδικής, περί της εφαρμογής του προς την θάλασσα ορίου της Ο.Δ.

6. Το κτηματολογικό διάγραμμα της απαλλοτρίωσης για την κατασκευή της οδού, Τρυπητή - Ουρανούπολη (Πύργος), από ΧΘ. 0+0,00 έως Χ.Θ. 8+296,45 της οποίας (απαλλοτρίωσης) η κήρυξη έγινε με την υπ αριθμ. Σ.3961/2243/12.4.1960 κοινή υπουργική απόφαση (ΦΕΚ Δ 56/1960) και η συντέλεση με το γραμμάτιο παρακατάθεσης 961/15.2.1963 στο Τ.Π. Αρναίας. Στο παραπάνω διάγραμμα όμως δεν υπάρχει (δεν απεικονίζεται) η περιοχή όπου γίνεται ο καθορισμός του αιγιαλού αν και αυτή βρίσκεται μεταξύ Τρυπητής -Ουρανούπολης και υπάρχουν στοιχεία για ακίνητα πριν και μετά την εξεταζόμενη θέση. Αυτό συμβαίνει, ίσως, διότι δεν ελήφθη κατά την μελέτη της απαλλοτρίωσης η Ο.Δ. Ν. Ρόδων και θεωρήθηκε ότι δεν υπήρχαν εκεί ιδιωτικά ακίνητα προς απαλλοτρίωση, ή επειδή υπάρχει και άλλη ξεχωριστή απαλλοτρίωση που αφορά στην συγκεκριμένη θέση. Στην διάθεση της επιτροπής δεν υπήρξαν στοιχεία από άλλη απαλλοτρίωση (δεν βρέθηκαν αν και αναζητήθηκαν στις υπηρεσίες Κτηματική και Νομαρχία Χαλκιδικής και Περιφέρεια Κεντρικής Μακεδονίας) και γι αυτό δεν σχεδιάστηκε, στο τοπογραφικό διάγραμμα του καθορισμού, όριο απαλλοτρίωσης, αποφασίζει:

Καθορίζει στο παραπάνω τοπογραφικό διάγραμμα:

α) Την οριογραμμή του αιγιαλού με κόκκινη συνεχή πολυγωνική γραμμή, με κορυφές 1, 2, 3, 4, 5, και 6, οι οποίες εξασφαλίζονται με συντεταγμένες από το κρατικό τριγωνομετρικό δίκτυο.


β) Την οριογραμμή της παραλίας με κίτρινη συνεχή πολυγωνική γραμμή με κορυφές 1΄α, 1΄, 2΄, 3΄, 4΄, 5΄ και 6΄, οι οποίες εξασφαλίζονται με συντεταγμένες από το κρατικό τριγωνομετρικό δίκτυο.


Το εύρος της παραλίας ορίζεται 15,0 μέτρα, για την εξυπηρέτηση του σκοπού της παραγράφου 2 του άρθρου 1 του ν. 2971/2001.


Εμπράγματα δικαιώματα ιδιωτών επί ακινήτων της παραλίας απαλλοτριώνονται λόγω δημόσιας ωφέλειας.


Η Επιτροπή

Ο Πρόεδρος	Τα Μέλη
Ι. ΚΟΜΠΟΥΡΗΣ	1. ΕΥΣΤΑΘ. ΧΑΤΖΟΠΟΥΛΟΣ
	2. ΑΘΑΝΑΣΙΟΣ ΒΡΥΖΑΣ
	3. ΚΩΝ/ΝΟΣ ΒΟΓΙΑΤΖΗΣ

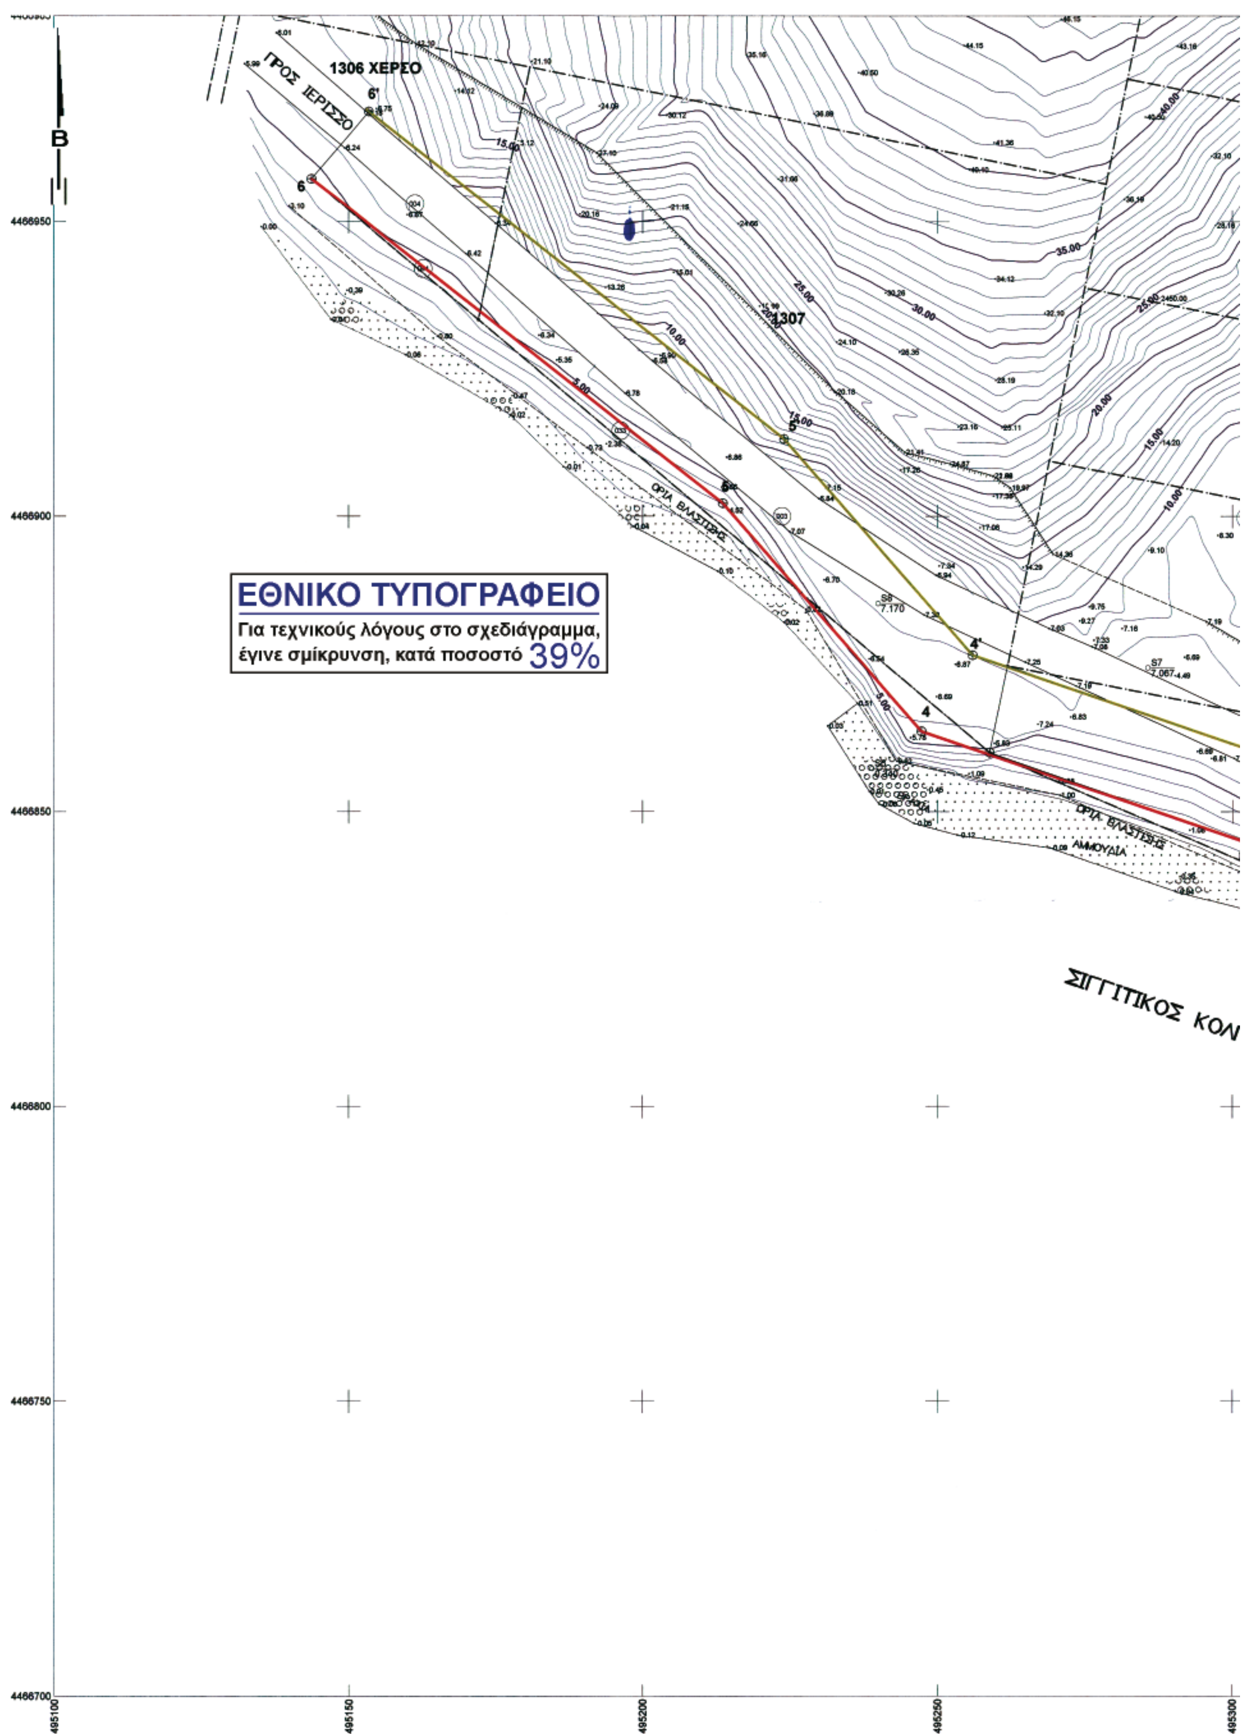
1306 ΧΕΡΣΟ
ΠΡΟΣ ΙΕΡΙΣΣΟ
1307
ΟΡΙΑ ΒΛΑΣΤΗΣΗΣ
ΑΜΜΟΥΔΙΑ
ΣΙΓΓΙΤΙΚΟΣ ΚΟΛ
Β
4466950
4466900
4466850
4466800
4466750
4466700
495100
495150
495200
495250
495300
ΕΘΝΙΚΟ ΤΥΠΟΓΡΑΦΕΙΟ
Για τεχνικούς λόγους στο σχεδιάγραμμα,
έγινε σμίκρυνση, κατά ποσοστό 39%

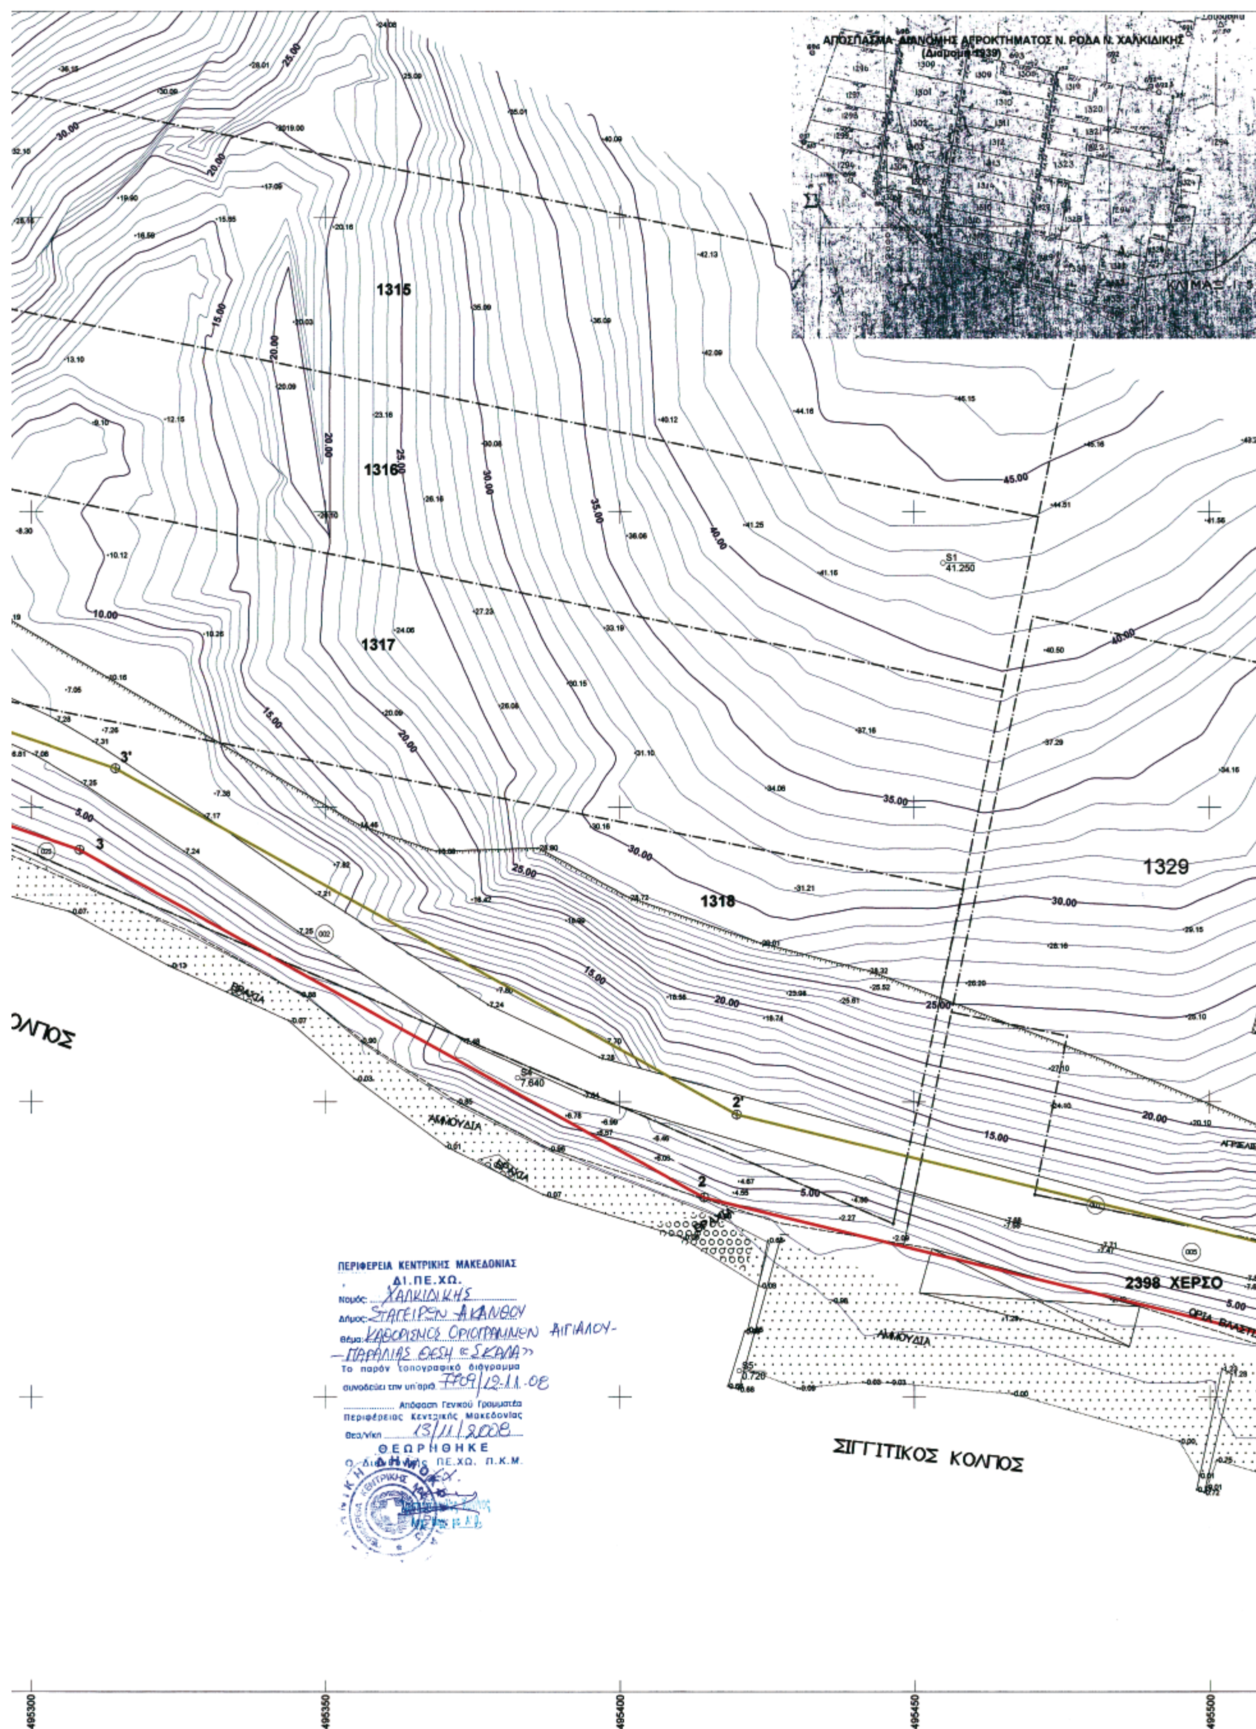
ΑΠΟΣΠΑΣΜΑ ΔΙΑΝΟΜΗΣ ΑΓΡΟΚΤΗΜΑΤΟΣ Ν. ΡΟΔΑ Ν. ΧΑΛΚΙΔΙΚΗΣ
(Διανομή 1939)
1315
1316
1317
1318
1329
2398 ΧΕΡΣΟ
ΑΜΜΟΥΔΙΑ
ΒΡΑΧΙΑ
ΣΙΓΓΙΤΙΚΟΣ ΚΟΛΠΟΣ
ΠΕΡΙΦΕΡΕΙΑ ΚΕΝΤΡΙΚΗΣ ΜΑΚΕΔΟΝΙΑΣ
ΔΙ.ΠΕ.ΧΩ.
Νομός: ΧΑΛΚΙΔΙΚΗΣ
Δήμος: ΣΤΑΓΕΙΡΩΝ ΑΚΑΝΘΟΥ
Θέμα: ΚΑΘΟΡΙΣΜΟΣ ΟΡΙΟΓΡΑΜΜΩΝ ΑΙΓΙΑΛΟΥ-
-ΠΑΡΑΛΙΑΣ ΘΕΣΗ «ΣΚΑΛΑ»
Το παρόν τοπογραφικό διάγραμμα
συνοδεύει την υπ' αριθ. 7709/12.11.08
Απόφαση Γενικού Γραμματέα
Περιφέρειας Κεντρικής Μακεδονίας
Θεσ/νίκη 13/11/2008
ΘΕΩΡΗΘΗΚΕ
Ο Διευθυντής ΠΕ.ΧΩ. Π.Κ.Μ.
495300
495350
495400
495450
495500

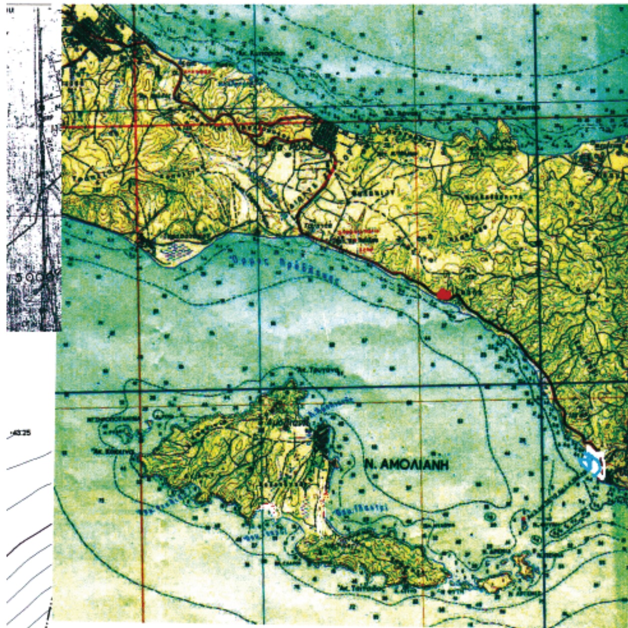

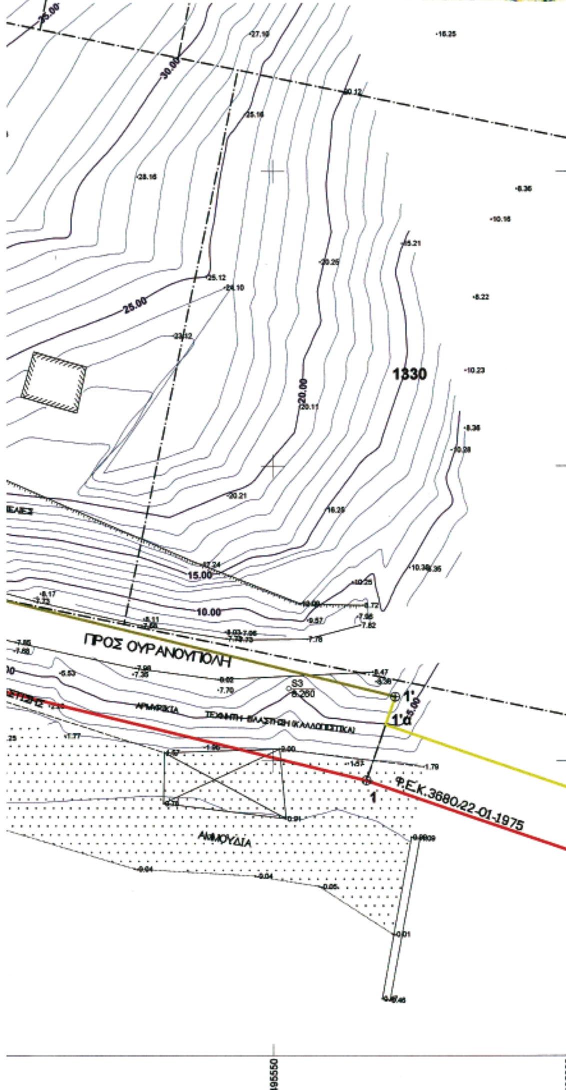

ΤΟΠΟΓΡΑΦΙΚΟ ΔΙΑΓΡΑΜΜΑ
ΚΑΘΟΡΙΣΜΟΥ ΟΡΙΩΝ ΑΙΓΙΑΛΟΥ - ΠΑΡΑΛΙΑΣ ΚΑΙ ΠΑΛΑΙΟΥ ΑΙΓΙΑΛΟΥ

ΘΕΣΗ : ΣΚΑΛΑ Ν.ΡΟΔΑ
ΑΓΡΟΚΤΗΜΑ : ΠΡΟΣΦΟΡΙΟΝ (ΟΥΡΑΝΟΥΠΟΛΗΣ)
ΔΗΜΟΣ :ΣΤΑΓΕΙΡΩΝ - ΑΚΑΝΘΟΥ
ΝΟΜΟΣ: ΧΑΛΚΙΔΙΚΗΣ
ΑΡΜΟΔΙΑ ΥΠΗΡΕΣΙΑ : ΚΤΗΜΑΤΙΚΗ ΥΠΗΡΕΣΙΑ ΠΟΛΥΓΥΡΟΥ
ΕΝΔΙΑΦΕΡΟΜΕΝΟΣ : ΤΑΜΒΑΚΗΣ ΠΑΝΑΓΙΩΤΗΣ, ΤΑΜΒΑΚΗΣ ΑΡΙΣΤΕΙΔΗΣ, ΤΑΜΒΑΚΗΣ ΔΗΜΗΤΡΗΣ

ΚΛΙΜΑΚΑ 1:500

ΥΨΟΜΕΤΡΙΚΗ ΑΦΕΤΗΡΙΑ : Η ΘΑΛΑΣΣΑ
ΣΥΣΤΗΜΑ ΑΝΑΦΟΡΑΣ : ΕΓΣΑ '87
ΙΣΟΔΙΑΣΤΑΣΗ ΥΨΟΜΕΤΡΙΚΩΝ ΚΑΜΠΥΛΩΝ : 1.00μ.
ΜΕΘΟΔΟΣ ΑΠΟΤΥΠΩΣΗΣ : ΕΠΙΓΕΙΑ ΤΑΧΥΜΕΤΡΙΚΗ
ΧΡΟΝΟΛΟΓΙΑ ΑΠΟΤΥΠΩΣΗΣ : ΙΟΥΛΙΟΣ 2007



Πολυγυρος 23-8-2007
Ελεχθηκε επι τοπου για την ακριβεια της αποτυπωσης
και Θεωρήθηκε

Ευσταθ. Χατζοπουλος
Αγρ. Τοπ/φος Μηχ. με Β.β'

ΥΠΟΜΝΗΜΑ ΕΠΙΤΡΟΠΗΣ

1. ΤΟ ΠΑΡΟΝ ΔΙΑΓΡΑΜΜΑ ΣΥΝΟΔΕΥΕΙ ΤΗΝ ΑΠΟ 23-08-2007 ΕΚΘΕΣΗ ΤΗΣ ΕΠΙΤΡΟΠΗΣ ΤΟΥ ΑΡΘΡΟΥ 100 ΤΟΥ Π.Δ. 284/'88, ΠΕΡΙ ΚΑΘΟΡΙΣΜΟΥ ΤΩΝ ΟΡΙΩΝ ΑΙΓΙΑΛΟΥ ΚΑΙ ΠΑΡΑΛΙΑΣ, ΟΠΩΣ ΤΡΟΠΟΙΗΘΗΚΕ ΑΠΟ ΤΟ ΑΡΘΡΟ 3 ΤΟΥ Ν.2971/2001 (Φ.Ε.Κ. 285/19-12-2001)
2. ———— ΚΟΚΚΙΝΗ 1.2.3.4.5.6. ΑΙΓΙΑΛΟΣ
3. ———— ΚΙΤΡΙΝΗ 1'α. 1'. 2'.3'.4'.5'. 6'. ΠΑΡΑΛΙΑ
4. ΟΙ ΚΟΡΥΦΕΣ ΤΩΝ ΟΡΙΟΓΡΑΜΜΩΝ ΕΞΑΣΦΑΛΙΖΟΝΤΑΙ ΑΠΟ ΣΥΝΤΕΤΑΓΜΕΝΕΣ ΤΟΥ ΚΡΑΤΙΚΟΥ ΔΙΚΤΥΟΥ.
5. ΟΙ ΣΥΝΤΕΤΑΓΜΕΝΕΣ ΤΩΝ ΚΟΡΥΦΩΝ ΤΟΥ ΑΙΓΙΑΛΟΥ ΚΑΙ ΤΗΣ ΠΑΡΑΛΙΑΣ ΑΝΑΓΡΑΦΟΝΤΑΙ ΑΝΩ ΜΕ ΜΟΡΦΗ ΠΙΝΑΚΑ.
6. ΚΑΘΟΡΙΖΕΤΑΙ ΖΩΝΗ ΠΑΡΑΛΙΑΣ ΠΛΑΤΟΥΣ 15.00m.ΓΙΑ ΤΗΝ ΕΞΥΠΗΡΕΤΗΣΗ ΤΩΝ ΣΚΟΠΩΝ ΤΟΥ ΑΡΘΡΟΥ 1, ΠΑΡ.2 ΤΟΥ Ν. 2971/2001 (Φ.Ε.Κ.285/19-12-2001') ΕΝΤΟΣ ΤΗΣ ΟΠΟΙΑΣ ΥΠΑΡΧΟΝΤΑ ΚΤΙΣΜΑΤΑ ΔΕΝ ΕΞΑΙΡΟΥΝΤΑΙ

Η ΕΠΙΤΡΟΠΗ

ΤΑ ΜΕΛΗ — Ο ΠΡΟΕΔΡΟΣ

1. ΕΥΣΤΑΘΙΟΣ ΧΑΤΖΟΠΟΥΛΟΣ
Τοπ/φος Μηχαν. με Β'β.

2.ΒΡΥΖΑΣ ΑΘΑΝΑΣΙΟΣ
ΥΠΟΠΛΟΙΑΡΧΟΣ Λ.Σ.

3.ΚΩΝ/ΝΟΣ ΒΟΓΙΑΤΖΗΣ
Τοπ/φος Μηχ.με Α'β.

Ι. ΚΟΜΠΟΥΡΗΣ

Πινακας συντεταγμενων Τριγωνομετρικων				Πινακας συντεταγμενων στασεων			
				Sp	495650.116	4466869.360	16.360
Δ ΣΟΥΣΟΥΡΙΑ Υ.Γ.	495906.453	4467311.574		S1	495454.918	4466891.346	41.250
Δ ΤΡΙΓΩΝΑ Υ.Γ.	492149.143	4464675.789		S2	495275.858	4467057.358	58.590
				S3	495562.609	4466762.249	8.260
				S4	495382.684	4466804.099	7.640
				S5	495420.297	4466754.409	0.720
				S6	495238.902	4466857.279	0.340
				S7	495285.650	446674.355	7.067
				S8	495239.939	4466806.264	7.170

ΣΥΝΤΕΤΑΓΜΕΝΕΣ ΑΙΓΙΑΛΟΥ			ΣΥΝΤΕΤΑΓΜΕΝΕΣ ΠΑΡΑΛΙΑΣ		
Α/Α	X	Y	Α/Α	X	Y
			1'α	495569.094	4466760.125
1	495565.840	4466746.674	1'	495570.722	4466760.853
2	495414.400	4466783.800	2'	495419.929	4466797.889
3	495308.300	4466842.800	3'	495314.414	4466856.563
4	495247.300	4466863.600	4'	495255.952	4466876.498
5	495213.600	4466902.200	5'	495223.982	4466913.116
6	495143.760	4466957.252	6'	495153.046	4466969.032

		ΠΙΝΑΚΑΣ ΦΕΡΟΜΕΝΩΝ ΙΔΙΟΚΤΗΤΩΝ		
			ΕΜΒΑΔΑ	
Α/Α	ΑΡ. ΚΛΗΡ.	ΟΝΟΜΑΤΕΠΩΝΥΜΟ	ΕΝΤΟΣ ΑΙΓΙΑΛΟΥ	ΕΝΤΟΣ ΠΑΡΑΛΙΑΣ
1	1329	ΣΠΑΝΔΩΝΗΣ ΣΠΑΝΔΩΝΗΣ ΔΑΜΙΑΝΟΥ *	-	18.72τ.μ.
2	1318	Α/φοι ΤΑΜΒΑΚΗ	166.10τ.μ.	2540.24τ.μ.
3	1307	ΧΑΤΖΗΛΙΔΗΣ ΑΡΣΕΝΙΟΣ ΧΑΡΑΛΑΜΠΟΥ *	142.08τ.μ.	1642.32τ.μ.
4	1306	ΧΕΡΣΟ - ΚΟΙΝ. *	23.00τ.μ	484.81τ.μ
5	2698	ΧΕΡΣΟ - ΚΟΙΝ. *		1810.00τ.μ.
		*ΑΡΧΙΚΟΣ ΙΔΙΟΚΤΗΤΗς (ΔΙΑΝΟΜΗ 1938		

Αριθμ. οικ. 35227/22827 (2)

Καθορισμός των οριογραμμών του υδατορέματος στην θέση «Συκαμιά» - «Ζευγά» της Ιουλίδας του Δήμου Κέας νήσου Κέας Νομού Κυκλάδων, στην ιδιοκτησία Τζαβελάκου Ιωάννη και Προυκάκη Χρήστου.

Ο ΓΕΝΙΚΟΣ ΓΡΑΜΜΑΤΕΑΣ
ΠΕΡΙΦΕΡΕΙΑΣ ΝΟΤΙΟΥ ΑΙΓΑΙΟΥ

Έχοντας υπόψη:

1. Τις διατάξεις του άρθρου 8 του ν. 3200/1955, «διοικητική αποκέντρωση».

2. Τις διατάξεις του ν. 3010/2002 (ΦΕΚ 91/Α΄/25.4.2002), «Εναρμόνιση του ν. 1650/1986 με τις οδηγίες 97/11 Ε.Ε. και 98/61 Ε.Ε. και ειδικότερα τις διατάξεις του άρθρου 5 αυτού «Διαδικασία οριοθέτησης και ρυθμίσεις θεμάτων για τα υδατορέματα».

3. Τις διατάξεις της υπ' αριθμ. 3046/304/3.2.1989 (ΦΕΚ 59Δ΄) απόφασης του Αναπληρωτή Υπουργού ΠΕ.ΧΩ.Δ.Ε. «Κτιριοδομικός Κανονισμός» και ειδικότερα τις διατάξεις του άρθρου 6 αυτής, «Δόμηση κοντά σε ρέματα».

4. Τις οικείες διατάξεις του ν. 2503/1997 (ΦΕΚ 107 Α΄/30.5.1997) «Διοίκηση, Οργάνωση, Στελέχωση της Περιφέρειας, ρύθμιση θεμάτων για την Τοπική Αυτοδιοίκηση και άλλων διατάξεων».

5. Τις οικείες διατάξεις του ν. 2508/1997 (ΦΕΚ 124 Α΄/13.6.1997) «βιώσιμη οικιστική ανάπτυξη των πόλεων και οικισμών της χώρας και άλλων διατάξεων».

6. Τις οικείες διατάξεις του ν. 2690/1999 (ΦΕΚ 45 Α΄/9.3.1999) «Κύρωση του κώδικα διοικητικής διαδικασίας».

7. Το υπ' αριθμ. Τ.Υ. οικ. 5096/10.10.2008 έγγραφο της Δ/νσης Τεχνικών Υπηρεσιών της Νομ. Αυτοδιοίκησης Κυκλάδων με την οποία διαβιβάσθηκε ο φάκελος μελέτης στην Δ/νση ΠΕ.ΧΩ. Νοτίου Αιγαίου καθορισμού των οριογραμμών του ρέματος με θεωρημένα το τοπογραφικό διάγραμμα στο οποίο χαράσσονται τα όρια αυτού καθώς και την τεχνική έκθεση με τους υδραυλικούς υπολογισμούς, που βρίσκεται στην θέση «Συκαμιά» - «Ζευγά» της Ιουλίδας του Δήμου Κέας νήσου Κέας Νομού Κυκλάδων, στην ιδιοκτησία Τζαβελάκου Ιωάννη και Προυκάκη Χρήστου.

8. Η υπ' αριθμ. 177/2008 απόφαση του Δημοτικού Συμβουλίου Δήμου Κέας νήσου Κέας για την διατύπωση γνώμης σχετικά με την μελέτη οριοθέτησης του ρέματος που βρίσκεται στην θέση «Συκαμιά» - «Ζευγά» της Ιουλίδας του Δήμου Κέας νήσου Κέας Νομού Κυκλάδων, στην ιδιοκτησία Τζαβελάκου Ιωάννη και Προυκάκη Χρήστου.

9. Το υπ' αριθμ. οικ. 34941/22541/5.11.2008 έγγραφο της Δ/νσης Δημοσίων Έργων της Περιφέρειας Νοτίου Αιγαίου, δια του οποίου γίνεται δεκτή η Υδραυλική μελέτη κατόπιν του υπ' αριθμ. οικ. 33271/20871/16.10.2008 εγγράφου της Δ/νσης ΠΕ.ΧΩ. με το οποίο διαβιβάσθηκε η Υδραυλική μελέτη για έλεγχο.

10. Τον φάκελο της μελέτης ο οποίος περιέχει Τοπογραφικό Διάγραμμα, Υδραυλική μελέτη, Τεχνική Έκθεση κ.λπ. που διαβιβάσθηκε στην Δ/νση ΠΕ.ΧΩ. Νοτίου Αιγαίου.

11. Το γεγονός ότι με την απόφαση αυτή δεν προκαλείται δαπάνη σε βάρος του προϋπολογισμού του Δημοσίου και του Δήμου Κέας, αποφασίζουμε:

ΕΠΙΚΥΡΩΝΟΥΜΕ την θεωρημένη στις 8.10.2008 από την Δ/νση Τεχνικών Υπηρεσιών της Νομαρχιακής Αυτοδιοίκησης Κυκλάδων έκθεση καθορισμού των οριογραμμών του υδατορέματος στην θέση «Συκαμιά» - «Ζευγά» της Ιουλίδας του Δήμου Κέας νήσου Κέας Νομού Κυκλάδων, στην ιδιοκτησία Τζαβελάκου Ιωάννη και Προυκάκη Χρήστου, έτσι όπως σημειώνεται με καφέ χρώμα η πολυγωνική γραμμή L1, L1a, L2, L3, L4, L5 στη μια όχθη και με R1, R2, R3, R3a, R4, R5 στην απέναντί της, (τα σημεία της οποίας είναι εξαρτημένα από το Εθνικό Τριγωνομετρικό Δίκτυο) επί του τοπογραφικού Διαγράμματος που υπογράφεται από τον Σιούλη Γεώργιο, Πολιτικό Μηχανικό.


Η απόφαση αυτή να δημοσιευθεί στο Φύλλο Εφημερίδας της Κυβερνήσεως (Φ.Ε.Κ) μαζί με το Τοπογραφικό Διάγραμμα και η ισχύς αρχίζει από την ημερομηνία δημοσίευσης.

Ερμούπολη, 10 Νοεμβρίου 2008

Ο Γενικός Γραμματέας Περιφέρειας

ΧΑΡΑΛΑΜΠΟΣ ΚΟΚΚΙΝΟΣ

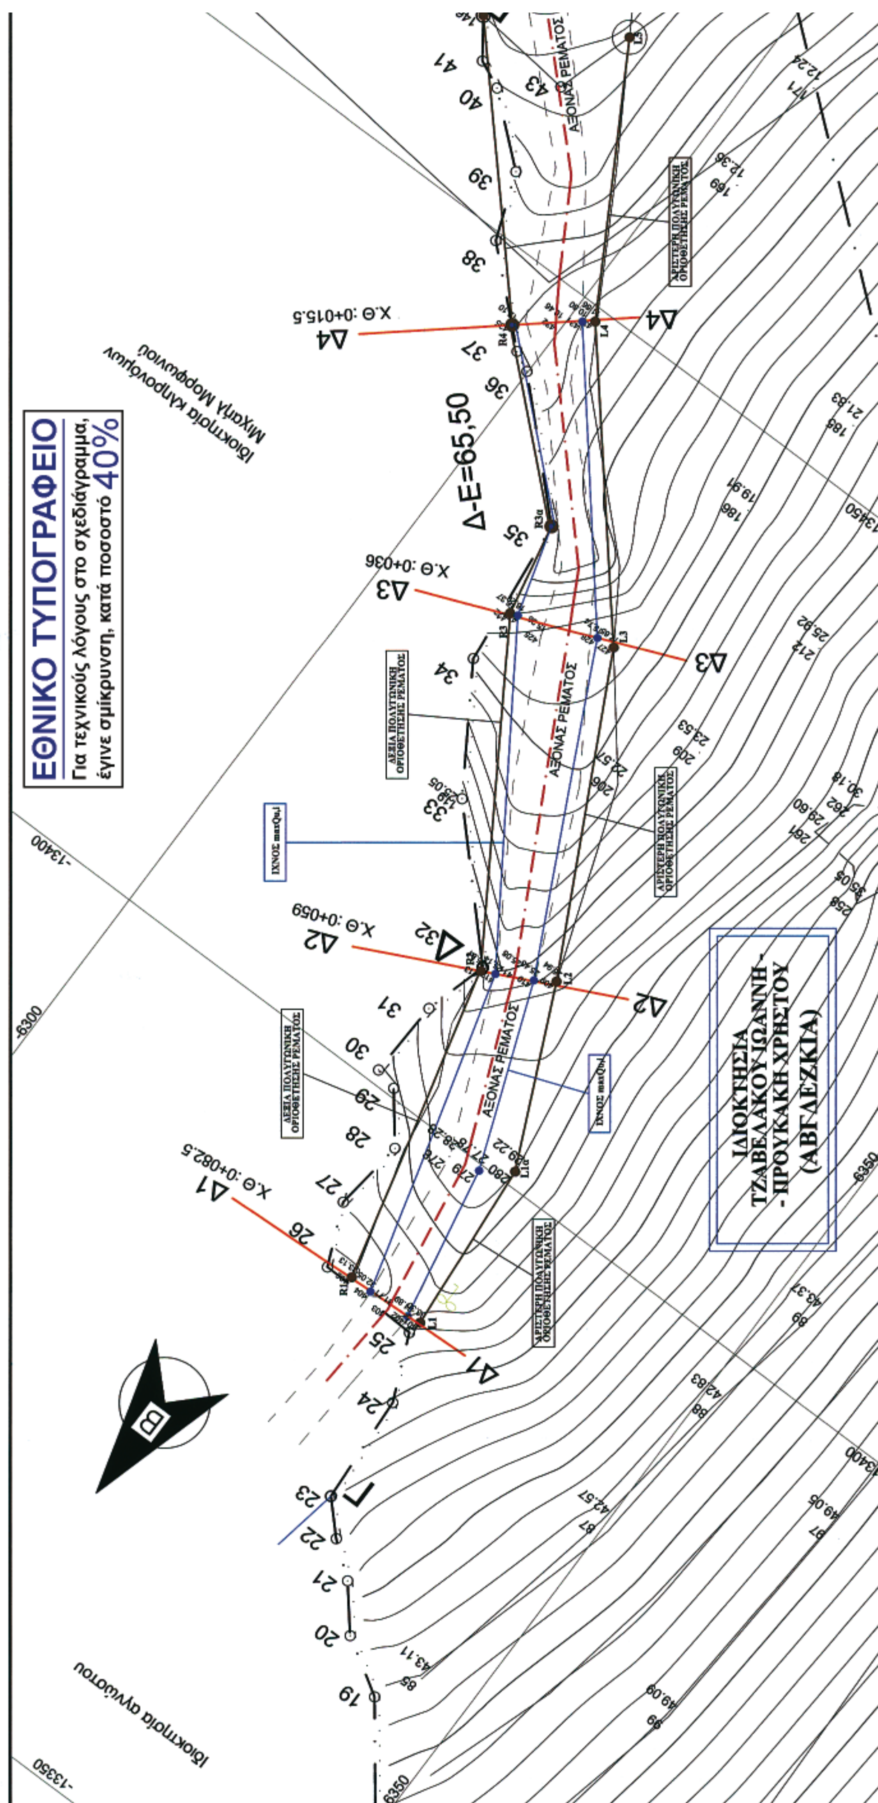


ΕΘΝΙΚΟ ΤΥΠΟΓΡΑΦΕΙΟ
Για τεχνικούς λόγους στο σχεδιάγραμμα, έγινε σμίκρυνση, κατά ποσοστό 40%
Ιδιοκτησία κληρονόμων Μιχαήλ Μορφωνιού
Ιδιοκτησία αγνώστου
Δ-Ε=65,50
ΑΞΟΝΑΣ ΡΕΜΑΤΟΣ
Χ.Θ :0+015.5
Χ.Θ :0+036
Χ.Θ :0+059
Χ.Θ :0+082.5
ΙΔΙΟΚΤΗΣΙΑ ΤΖΑΒΕΛΑΚΟΥ ΙΩΑΝΝΗ - ΠΡΟΥΚΑΚΗ ΧΡΗΣΤΟΥ

Π3 ΠΙΝΑΚΑΣ ΣΥΝΤΕΤΑΓΜΕΝΩΝ ΠΟΛΥΓΩΝΙΚΩΝ ΓΡΑΜΜΩΝ ΟΡΙΟΘΕΤΗΣΗΣ ΡΕΜΑΤΟΣ

ΠΟΛΥΓΩΝΙΚΗ	ΣΗΜΕΙΟ	X	Y
ΑΡΙΣΤΕΡΟ ΟΡΙΟ	L1	-6332.21	-13389.14
	L1α	-6331.14	-13400.98
	L2	-6325.77	-13412.66
	L3	-6315.50	-13432.58
	L4	-6301.54	-13449.12
	L5	-6292.08	-13465.47

ΠΟΛΥΓΩΝΙΚΗ	ΣΗΜΕΙΟ	X	Y
ΔΕΞΙΟ ΟΡΙΟ	R1	-6326.79	-13388.83
	R2	-6321.35	-13410.19
	R3	-6308.64	-13430.31
	R3α	-6307.37	-13436.54
	R4	-6297.29	-13445.61
	R5	-6283.48	-13460.82

ΤΟ ΠΑΡΟΝ
ΣΥΝΟΔΕΥΕΙ ΤΗΝ ΜΕ ΑΡΙΘ. ΠΡΩΤ.
Δ.Π.εκ.35223/22827/10-11-2008
ΑΠΟΦΑΣΗ ΤΗΣ Δ/ΝΣΗΣ
ΠΕΧΩ. ΝΟΤΙΟΥ ΑΙΓΑΙΟΥ

ΕΛΛΗΝΙΚΗ ΔΗΜΟΚΡΑΤΙΑ ΠΕΡΙΦΕΡΕΙΑ ΝΟΤΙΟΥ ΑΙΓΑΙΟΥ

ΠΟΛΥΚΑΡΠΟΣ ΠΟΛΥΧΡΟΝΑΚΗΣ
ΑΡΧΙΤ. ΜΗΧΑΝΙΚΟΣ Π.Ε.

-Εγινε εξάρτηση με το Εθνικό Κρατικό Δίκτυο (Γ.Υ.Σ.),
, προβολή ΗΑΤΤ, Φ. Χ. 1/50000
νήσος ΚΕΑ , αρχή συντεταγμένων και Φ0=37 45 Λ0 = +0 45.

ε ρ γ ο δ ό τ η ς : ΤΖΑΒΕΛΑΚΟΣ ΙΩΑΝΝΗΣ - - ΠΡΟΥΚΑΚΗΣ ΧΡΗΣΤΟΣ

έ ρ γ ο : ΟΡΙΟΘΕΤΗΣΗ ΤΜΗΜΑΤΟΣ ΡΕΜΑΤΟΣ "ΣΥΚΑΜΙΑΣ - ΖΕΥΓΑ" ΚΕΑΣ

θ έ σ η : "ΣΥΚΑΜΙΑ" - "ΖΕΥΓΑ"

ΙΟΥΛΙΔΑΣ - ΔΗΜΟΥ ΚΕΑΣ - ΚΥΚΛΑΔΩΝ

ΘΕΩΡΗΘΗΚΕ ως προς την υδραυλική μελέτη
Ο ΠΡΟΪΣΤΑΜΕΝΟΣ ΤΗΣ Δ/ΝΣΗΣ ΔΗΜΟΣΙΩΝ ΕΡΓΩΝ 4-11-2008

ΥΔΡΑΥΛΙΚΗ ΜΕΛΕΤΗ

ΤΙΤΛΟΣ ΣΧΕΔΙΟΥ :

ΤΟΠΟΓΡΑΦΙΚΟ ΔΙΑΓΡΑΜΜΑ ΟΡΙΟΘΕΤΗΣΗΣ ΡΕΜΑΤΟΣ

ΕΛΕΓΧΘΗΚΕ ως προς την υδραυλική μελέτη 4-11-2008
ΜΠΟΥΧΑΓΙΕΡ ΒΙΚΕΝΤΙΑ
ΤΟΠΟΓΡΑΦΟΣ ΜΗΧΑΝΙΚΟΣ

ΑΡΙΘΜ.ΣΧΕΔΙΟΥ
Σ7

ΚΛΙΜΑΚΑ : 1:200

ΤΕΧΝΙΚΟ ΓΡΑΦΕΙΟ
ΓΕΩΡΓΙΟΥ Α. ΣΙΟΥΛΗ
ΠΟΛΙΤΙΚΟΥ ΜΗΧΑΝΙΚΟΥ
Ε.Μ.Π
ΑΛΕΞΑΝΔΡΑΣ Γ. ΣΙΟΥΛΗ
ΑΡΧΙΤΕΚΤΟΝΑ ΜΗΧΑΝΙΚΟΥ
Ε.Μ.Π

ΑΘΗΝΑ, ΑΠΡΙΛΙΟΣ 2008
Ο ΜΗΧΑΝΙΚΟΣ

ΣΙΟΥΛΗΣ Α. ΓΕΩΡΓΙΟΣ
ΔΙΠΛΩΜ. ΠΟΛΙΤΙΚΟΣ ΜΗΧΑΝΙΚΟΣ
ΕΘΝΙΚΟΥ ΜΕΤΣΟΒΙΟΥ ΠΟΛΥΤΕΧΝΕΙΟΥ
ΜΕΛΟΣ Τ.Ε.Ε. ΑΡΙΘΜΟΣ ΜΗΤΡΩΟΥ 15037
ΑΦΜ: 07886687

	ΟΝΟΜΑΤΕΠΩΝΥΜΟ	ΗΜΕΡ/ΝΙΑ	ΥΠΟΓΡΑΦΗ
ΣΥΝΤΑΞΗ	ΓΕΩΡΓΙΟΣ Α. ΣΙΟΥΛΗΣ ΠΟΛΙΤΙΚΟΣ ΜΗΧΑΝΙΚΟΣ Ε.Μ.Π	19 ΜΑΙ 2008	ΣΙΟΥΛΗΣ ΓΕΩΡΓΙΟΥ
ΕΛΕΓΧΟΣ	Ο ΕΠΙΒΛΕΠΩΝ ΜΗΧΑΝΙΚΟΣ	6/10/08	ΔΗΜΗΤΡΙΟΣ ΧΑΤΖΗΜΑΤΑΡΙΩΤΗΣ ΠΟΛΙΤΙΚΟΣ ΜΗΧΑΝΙΚΟΣ
ΘΕΩΡΗΣΗ	Ο ΠΡΟΪΣΤΑΜΕΝΟΣ	08-10 2008	ΙΩΑΝΝΗΣ ΑΛΒΕΡΤΗΣ Πολ. Μηχ. Δ.Ε. με Α' β
ΕΓΚΡΙΣΗ			

ΕΘΝΙΚΟ ΤΥΠΟΓΡΑΦΕΙΟ
ΕΦΗΜΕΡΙΣ ΤΗΣ ΚΥΒΕΡΝΗΣΕΩΣ

ΠΕΡΙΦΕΡΕΙΑΚΑ ΓΡΑΦΕΙΑ ΠΩΛΗΣΗΣ Φ.Ε.Κ.

ΘΕΣΣΑΛΟΝΙΚΗ - Βασ. Όλγας 227 **23104 23956**
ΠΕΙΡΑΙΑΣ - Ευριπίδου 63 **210 4135228**
ΠΑΤΡΑ - Κορίνθου 327 **2610 638109**
ΙΩΑΝΝΙΝΑ - Διοικητήριο **26510 87215**
ΚΟΜΟΤΗΝΗ - Δημοκρατίας 1 **25310 22858**
ΛΑΡΙΣΑ - Διοικητήριο **2410 597449**
ΚΕΡΚΥΡΑ - Σαμαρά 13 **26610 89122**
ΗΡΑΚΛΕΙΟ - Πεδιάδος 2 **2810 300781**
ΜΥΤΙΛΗΝΗ - Πλ. Κωνσταντινουπόλεως 1 **22510 46654**

ΤΙΜΗ ΠΩΛΗΣΗΣ ΦΥΛΛΩΝ ΤΗΣ ΕΦΗΜΕΡΙΔΟΣ ΤΗΣ ΚΥΒΕΡΝΗΣΕΩΣ

Σε έντυπη μορφή

- Για τα Φ.Ε.Κ. από 1 μέχρι 16 σελίδες σε 1 €, προσαυξανόμενη κατά 0,20 € για κάθε επιπλέον οκτασέλιδο ή μέρος αυτού.
- Για τα φωτοαντίγραφα Φ.Ε.Κ. σε 0,15 € ανά σελίδα.

Σε μορφή DVD/CD

Τεύχος	Ετήσια έκδοση	Τριμηνιαία έκδοση	Μηνιαία έκδοση
Α΄	150 €	40 €	15 €
Β΄	300 €	80 €	30 €
Γ΄	50 €	-	-
Υ.Ο.Δ.Δ.	50 €	-	-
Δ΄	110 €	30 €	-

Τεύχος	Ετήσια έκδοση	Τριμηνιαία έκδοση	Μηνιαία έκδοση
Α.Α.Π.	110 €	30 €	-
Ε.Β.Ι.	100 €	-	-
Α.Ε.Δ.	5 €	-	-
Δ.Δ.Σ.	200 €	-	20 €
Α.Ε. - Ε.Π.Ε. και **Γ.Ε.ΜΗ.**	-	-	100 €

- Η τιμή πώλησης μεμονωμένων Φ.Ε.Κ. σε μορφή cd-rom από εκείνα που διατίθενται σε ψηφιακή μορφή και μέχρι 100 σελίδες, σε 5 € προσαυξανόμενη κατά 1 € ανά 50 σελίδες.
- Η τιμή πώλησης σε μορφή cd-rom/dvd, δημοσιευμάτων μιας εταιρείας στο τεύχος Α.Ε.-Ε.Π.Ε. και Γ.Ε.ΜΗ. σε 5 € ανά έτος.

ΠΑΡΑΓΓΕΛΙΑ ΚΑΙ ΑΠΟΣΤΟΛΗ Φ.Ε.Κ.: Τηλεφωνικά: 210 4071010 - fax: 210 4071010 - internet: http://www.et.gr

ΕΤΗΣΙΕΣ ΣΥΝΔΡΟΜΕΣ Φ.Ε.Κ.

Τεύχος	Έντυπη μορφή	Ψηφιακή Μορφή
Α΄	225 €	190 €
Β΄	320 €	225 €
Γ΄	65 €	Δωρεάν
Υ.Ο.Δ.Δ.	65 €	Δωρεάν
Δ΄	160 €	80 €
Α.Α.Π.	160 €	80 €
Ε.Β.Ι.	65 €	33 €

Τεύχος	Έντυπη μορφή	Ψηφιακή Μορφή
Α.Ε.Δ.	10 €	Δωρεάν
Α.Ε. - Ε.Π.Ε. και **Γ.Ε.ΜΗ.**	2.250 €	645 €
Δ.Δ.Σ.	225 €	95 €
Α.Σ.Ε.Π.	70€	Δωρεάν
Ο.Π.Κ.	-	Δωρεάν
Α΄+ Β΄+ Δ΄ + Α.Α.Π.	-	450 €

- Το τεύχος Α.Σ.Ε.Π. (έντυπη μορφή) θα αποστέλλεται σε συνδρομητές ταχυδρομικά, με την επιβάρυνση των 70 €, ποσό το οποίο αφορά τα ταχυδρομικά έξοδα.
- Για την παροχή πρόσβασης μέσω διαδικτύου σε Φ.Ε.Κ. προηγουμένων ετών και συγκεκριμένα στα τεύχη: **α)** Α, Β, Δ, Α.Α.Π., Ε.Β.Ι. και Δ.Δ.Σ., η τιμή προσαυξάνεται, πέραν του ποσού της ετήσιας συνδρομής του 2007, κατά 40 € ανά έτος και ανά τεύχος και **β)** για το τεύχος Α.Ε.-Ε.Π.Ε. & Γ.Ε.ΜΗ., κατά 60 € ανά έτος παλαιότητας.

* Η καταβολή γίνεται σε όλες τις Δημόσιες Οικονομικές Υπηρεσίες (Δ.Ο.Υ.). Το πρωτότυπο διπλότυπο (έγγραφο αριθμ. πρωτ. 9067/28.2.2005 2η Υπηρεσία Επιτρόπου Ελεγκτικού Συνεδρίου) με φροντίδα των ενδιαφερομένων, πρέπει να αποστέλλεται ή να κατατίθεται στο Εθνικό Τυπογραφείο (Καποδιστρίου 34, Τ.Κ. 104 32 Αθήνα).
* Σημειώνεται ότι φωτοαντίγραφα διπλοτύπων, ταχυδρομικές Επιταγές για την εξόφληση της συνδρομής, δεν γίνονται δεκτά και θα επιστρέφονται.
* Οι οργανισμοί τοπικής αυτοδιοίκησης, τα νομικά πρόσωπα δημοσίου δικαίου, τα μέλη της Ένωσης Ιδιοκτητών Ημερησίου Τύπου Αθηνών και Επαρχίας, οι τηλεοπτικοί και ραδιοφωνικοί σταθμοί, η Ε.Σ.Η.Ε.Α., τα τριτοβάθμια συνδικαλιστικά Όργανα και οι τριτοβάθμιες επαγγελματικές ενώσεις δικαιούνται έκπτωσης πενήντα τοις εκατό (50%) επί της ετήσιας συνδρομής (τρέχον έτος + παλαιότητα).
* Το ποσό υπέρ Τ.Α.Π.Ε.Τ. [5% επί του ποσού συνδρομής (τρέχον έτος + παλαιότητα)], καταβάλλεται ολόκληρο (Κ.Α.Ε. 3512) και υπολογίζεται πριν την έκπτωση.
* Στην Ταχυδρομική συνδρομή του τεύχους Α.Σ.Ε.Π. δεν γίνεται έκπτωση.

Πληροφορίες για δημοσιεύματα που καταχωρούνται στα Φ.Ε.Κ. στο τηλ.: 210 5279000.
Φωτοαντίγραφα παλαιών Φ.Ε.Κ.: Μάρνη 8 τηλ.: 210 8220885, 210 8222924, 210 5279050.
Οι πολίτες έχουν τη δυνατότητα ελεύθερης ανάγνωσης των δημοσιευμάτων που καταχωρούνται σε όλα τα τεύχη της Εφημερίδας της Κυβερνήσεως πλην εκείνων που καταχωρούνται στο τεύχος Α.Ε.-Ε.Π.Ε και Γ.Ε.ΜΗ., από την ιστοσελίδα του Εθνικού Τυπογραφείου (www.et.gr).

Οι υπηρεσίες εξυπηρέτησης πολιτών λειτουργούν καθημερινά από 08:00 μέχρι 13:00



ΑΠΟ ΤΟ ΕΘΝΙΚΟ ΤΥΠΟΓΡΑΦΕΙΟ
ΚΑΠΟΔΙΣΤΡΙΟΥ 34 * ΑΘΗΝΑ 104 32 * ΤΗΛ. 210 52 79 000 * FAX 210 52 21 004
ΗΛΕΚΤΡΟΝΙΚΗ ΔΙΕΥΘΥΝΣΗ: http://www.et.gr – e-mail: webmaster.et@et.gr